



专业	日期	签字	日期	签字	专业	日期	签字	日期	签字
建筑					电				
结构					暖通				
水					总图				

衡阳市博文高级中学规划设计总平面图

X=81914.998
Y=45260.792

校园生活出入口

X=81595.454
Y=45271.558

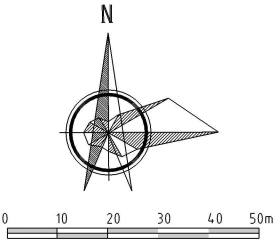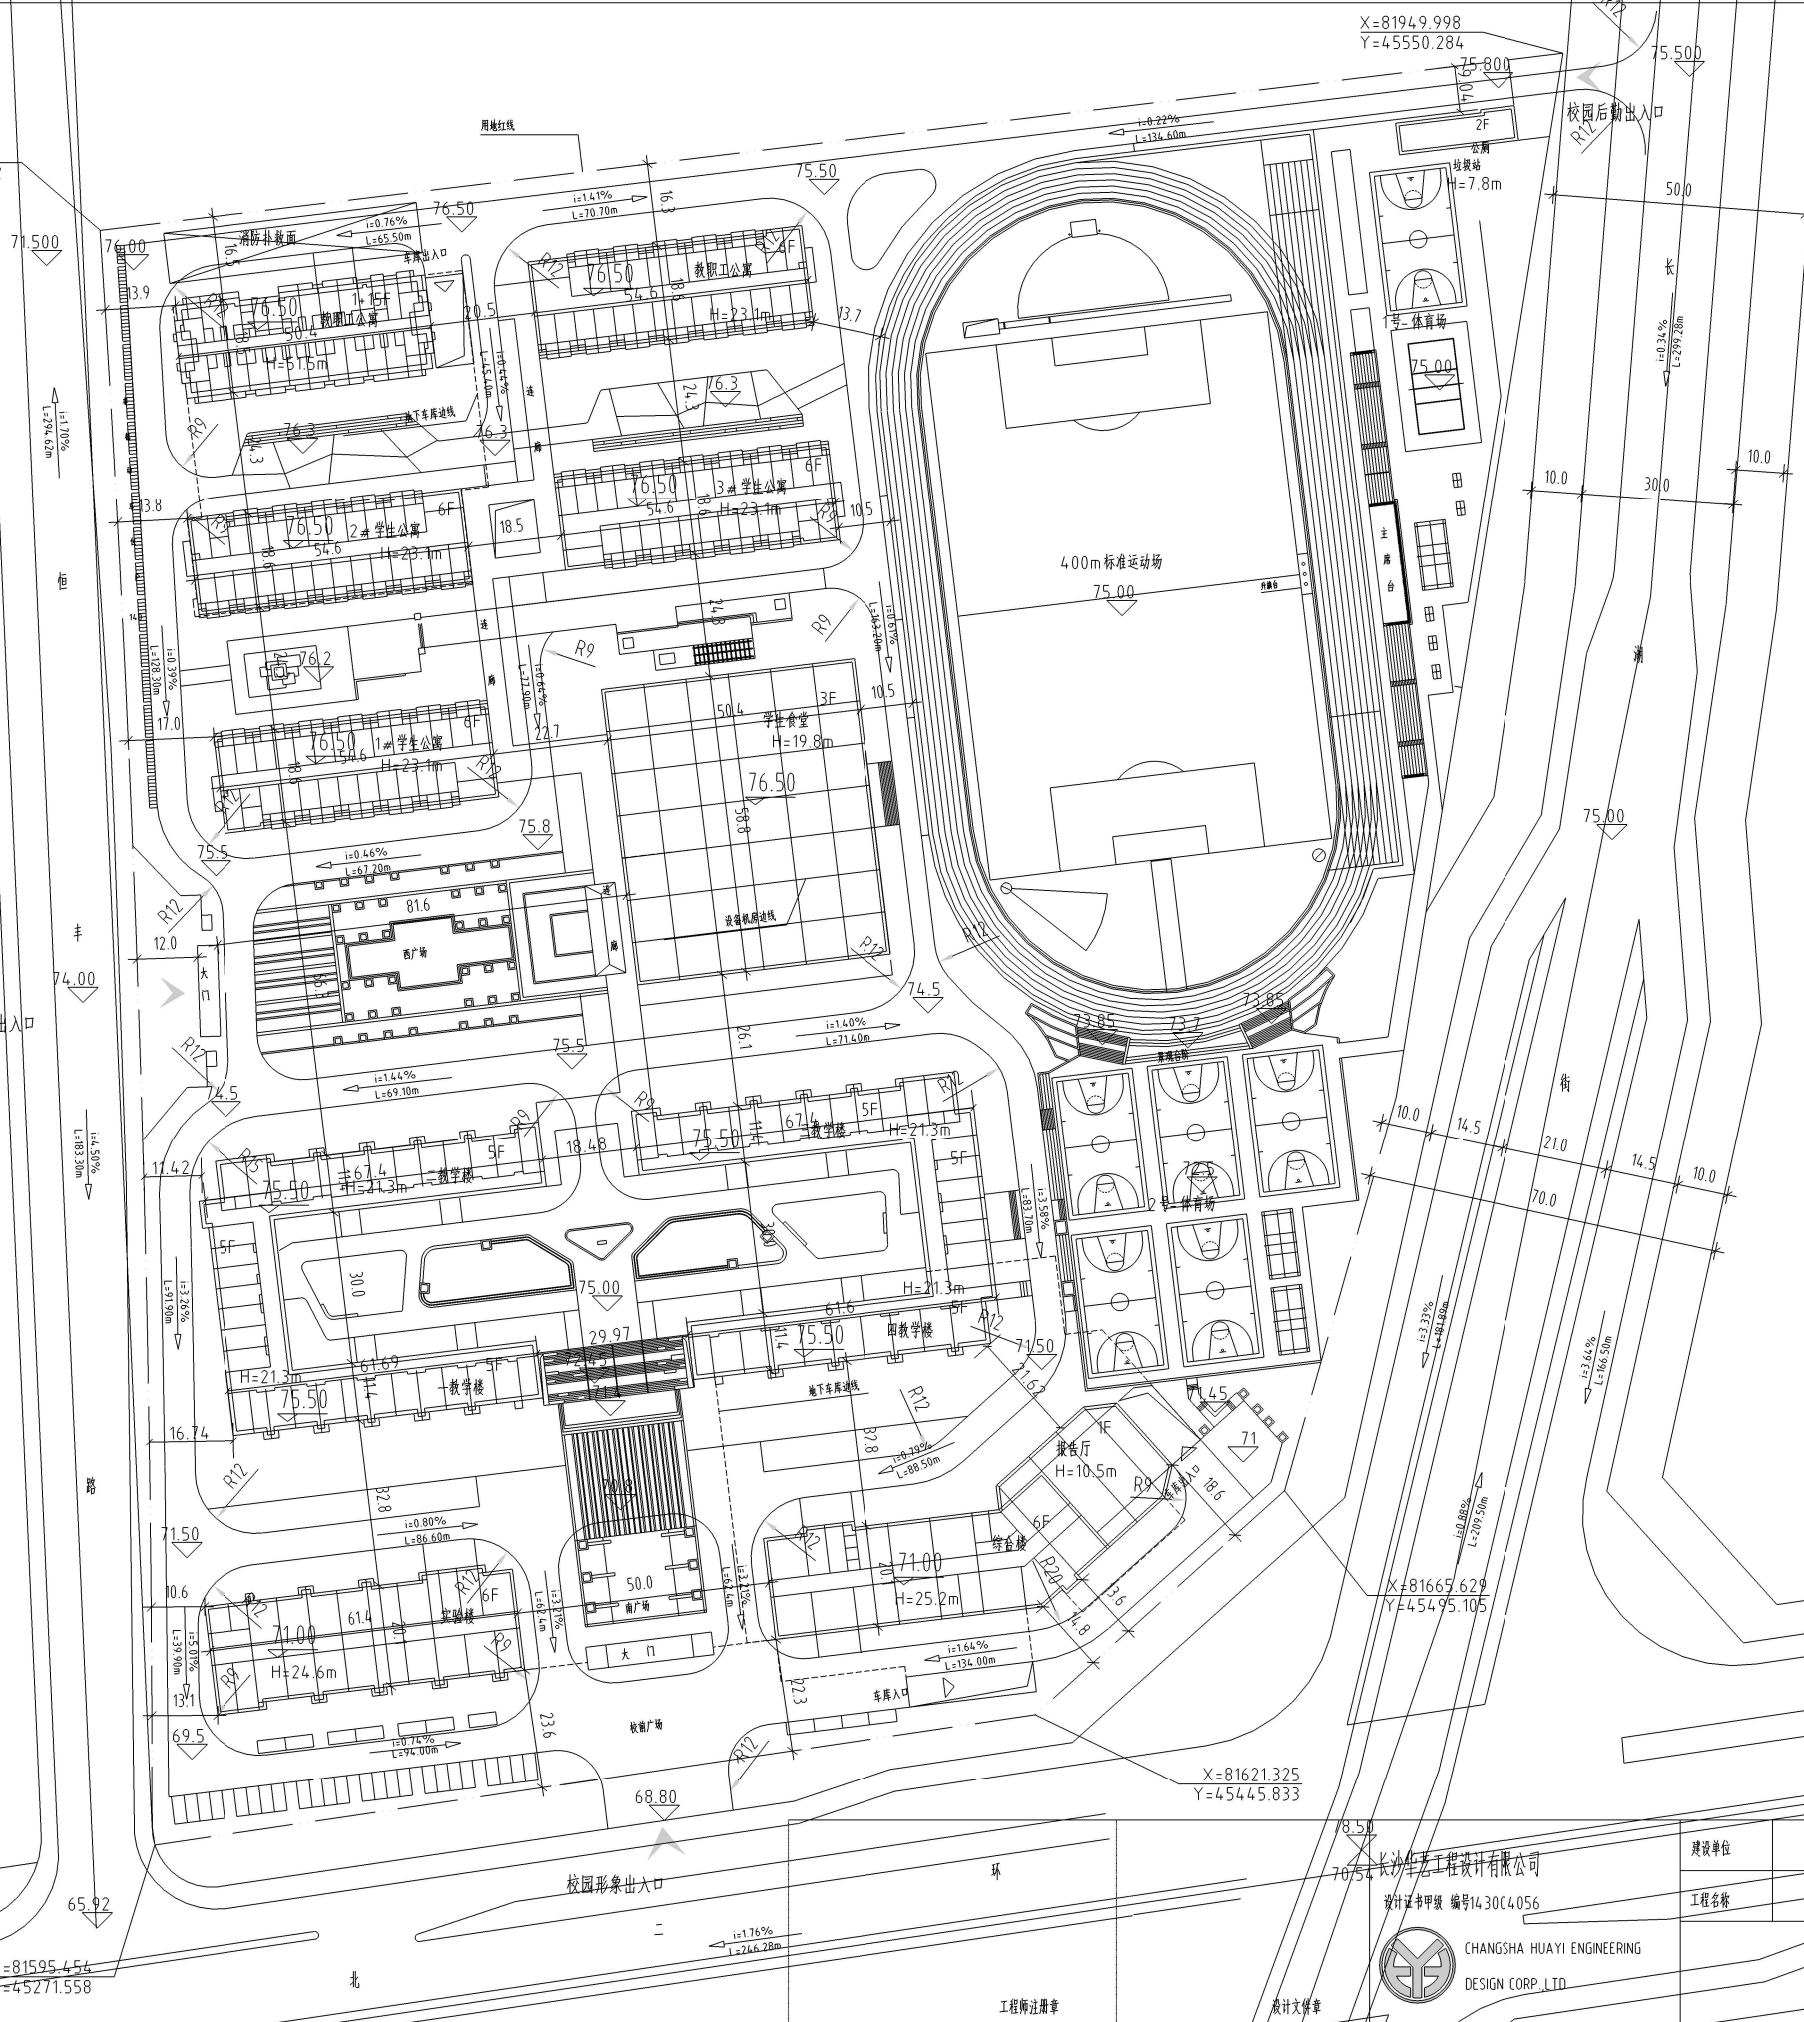


总技术经济指标

项目	计量单位	数值	备注
规划总用地面积	平方米	80025.06	120 亩
总建筑面积	平方米	100234.4	
计容建筑面积	平方米	87138.50	
其中			
教学楼建筑面积	平方米	18901.7	90个班, 4500人
实验楼建筑面积	平方米	8052.1	
综合楼建筑面积	平方米	9167.0	教师培训综合楼
学生公寓建筑面积	平方米	19417.5	8人/间, 可住3420人
教职工公寓建筑面积	平方米	20524.2	459套
学生食堂建筑面积	平方米	9837.60	
公厕、垃圾站建筑面积	平方米	206.5	
入口大门建筑面积	平方米	230.0	
室外连廊建筑面积	平方米	671.9	1/2计算
看台建筑面积	平方米	130.0	主席台下器材室计算
不计容建筑面积	平方米	12521.0	
其中			
室外连廊建筑面积	平方米	671.9	
教职工公寓地下车库建筑面积	平方米	3513.0	
教职工公寓架空层建筑面积	平方米	921.5	不计容, 计建筑面积
综合楼地下停车库建筑面积	平方米	6121.6	
设备机房建筑面积	平方米	1003.0	
看台建筑面积	平方米	290.0	
建筑基地面积	平方米	16994.2	
容积率		1.09	
建筑密度		21.24	
绿地率	%	26.50	
机动车位		257	需配 90(学校配套)+157(公建配)
其中			
地上车位	辆	35	
地下车位		90/132	北侧地下停车/南侧地下停车场

注: 表内停车位按教职工公寓0.75个/100m², 高中1个/100m²。

图例

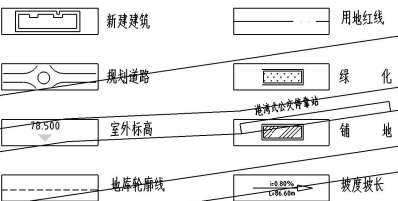

长沙华艺工程设计有限公司

设计证书编号: 143004056



CHANGSHA HUAYI ENGINEERING
DESIGN CORP., LTD.

建设单位	衡阳市博文高级中学有限公司	项目负责人	孔化江	工程代号	HY-2020-42
工程名称	衡阳市博文高级中学	专业负责人	彭伟	项目代号	
		设计	彭伟	图别	总图
		校对	刘磊	图号	01
		审核	孔化江	比例	1:1000
		审定	孔化江	日期	2020.12

办公地址: 长沙市城南东路112号鸿景苑办公楼7楼 邮编: 410007 电话: 0731-89823887